


rez-de-chaussée



Emplacement des salles de travail en groupe

1er étage

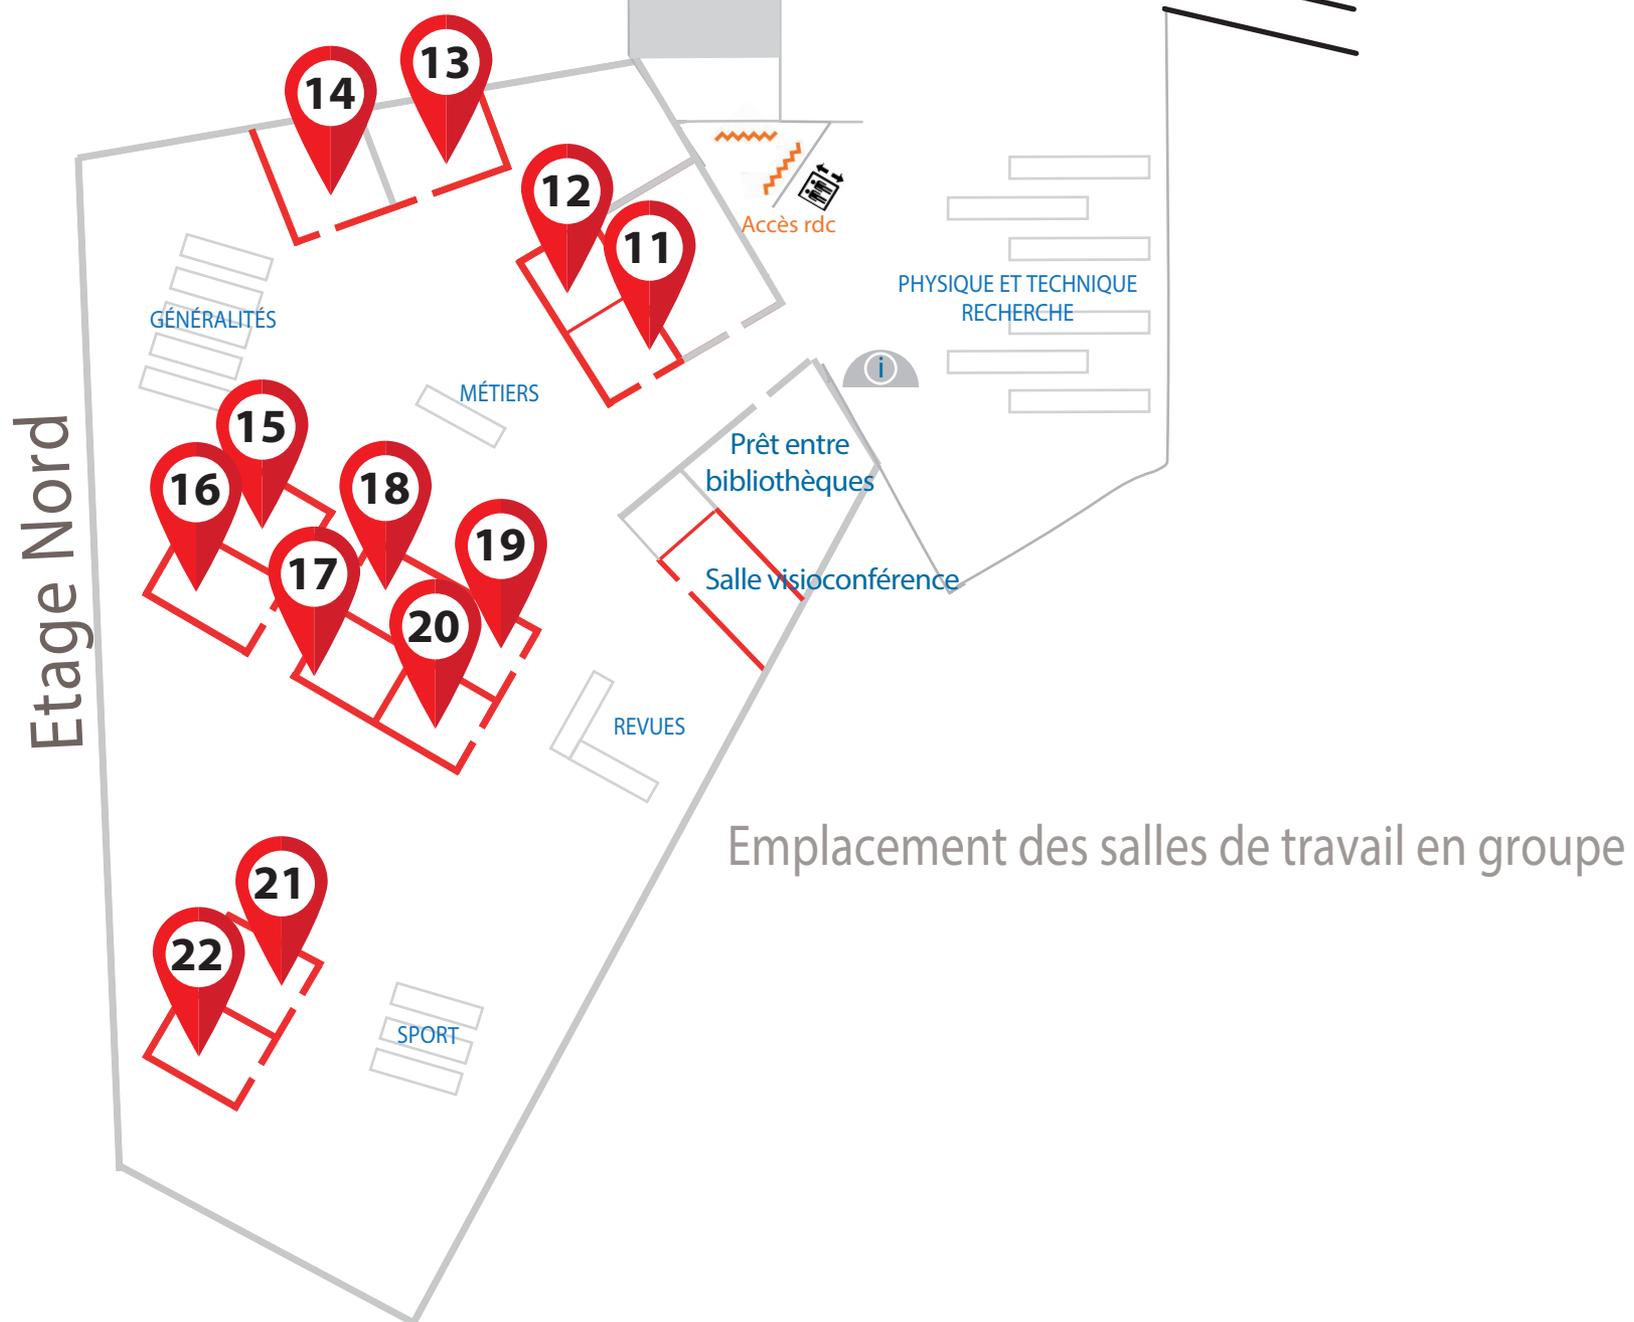

Emplacement des salles de travail en groupe